


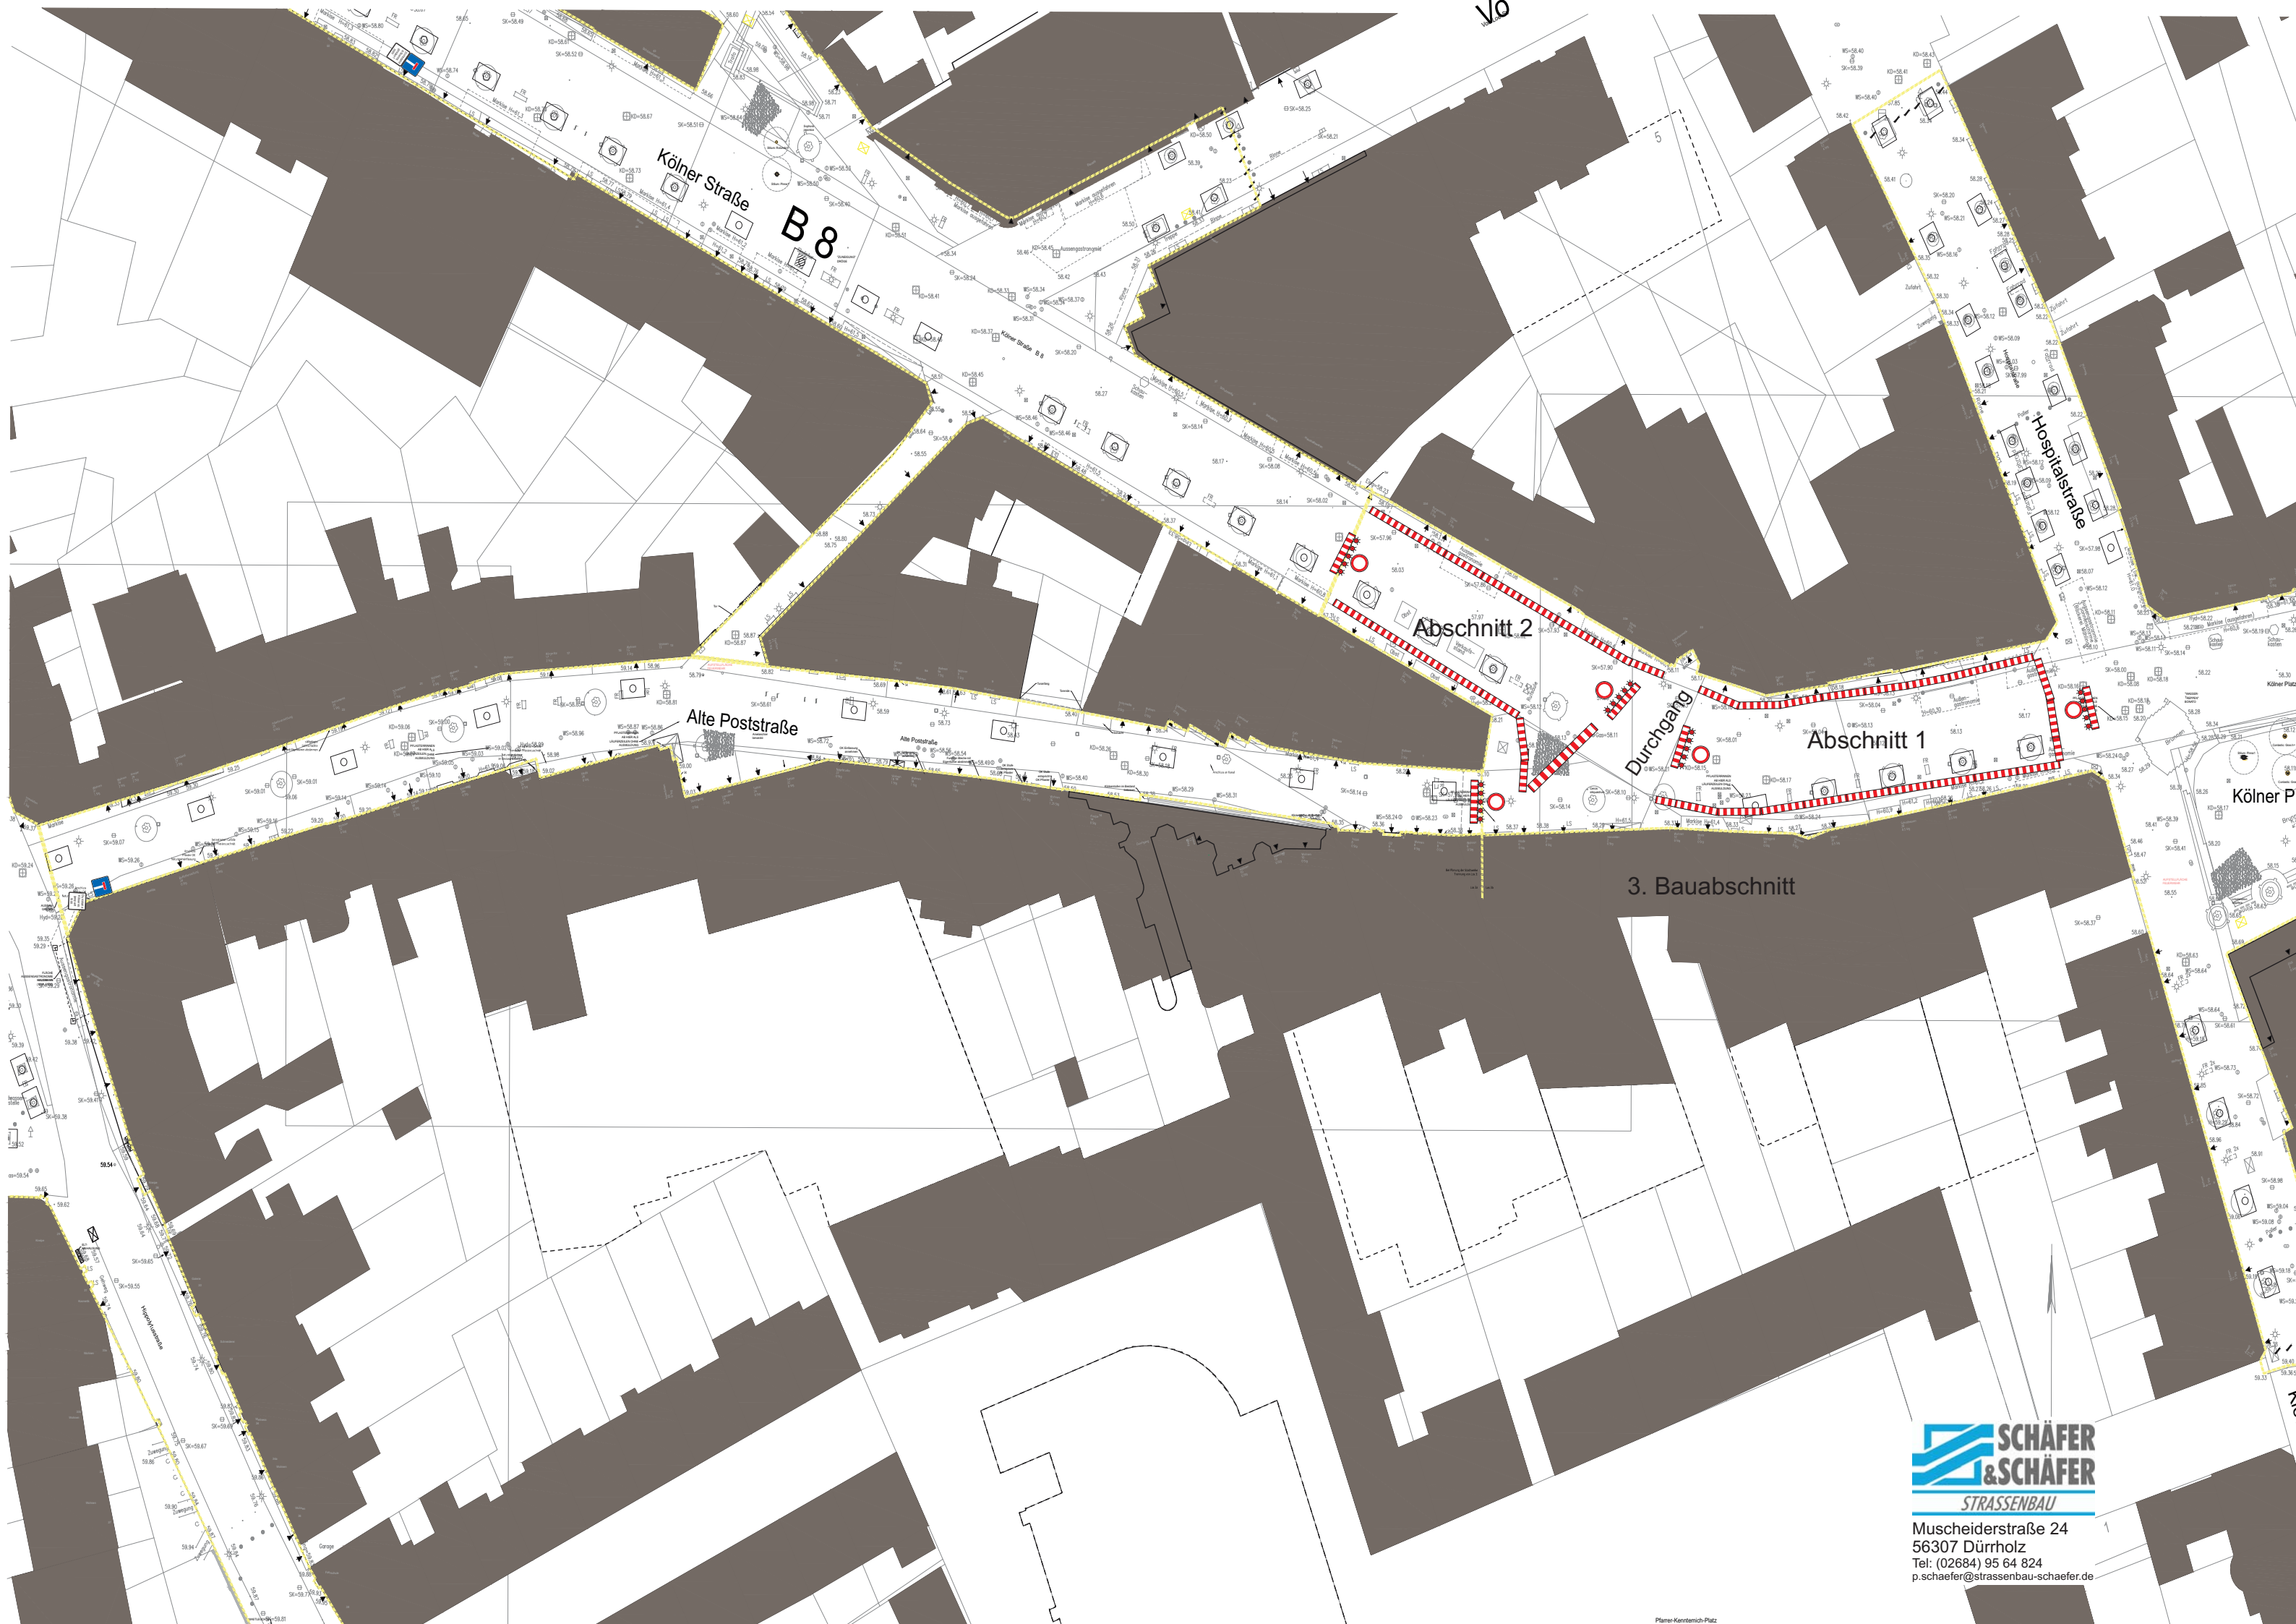

Muscheiderstraße 24
56307 Dürrholz
Tel: (02684) 95 64 824
p.schaefer@strassenbau-schaefer.de